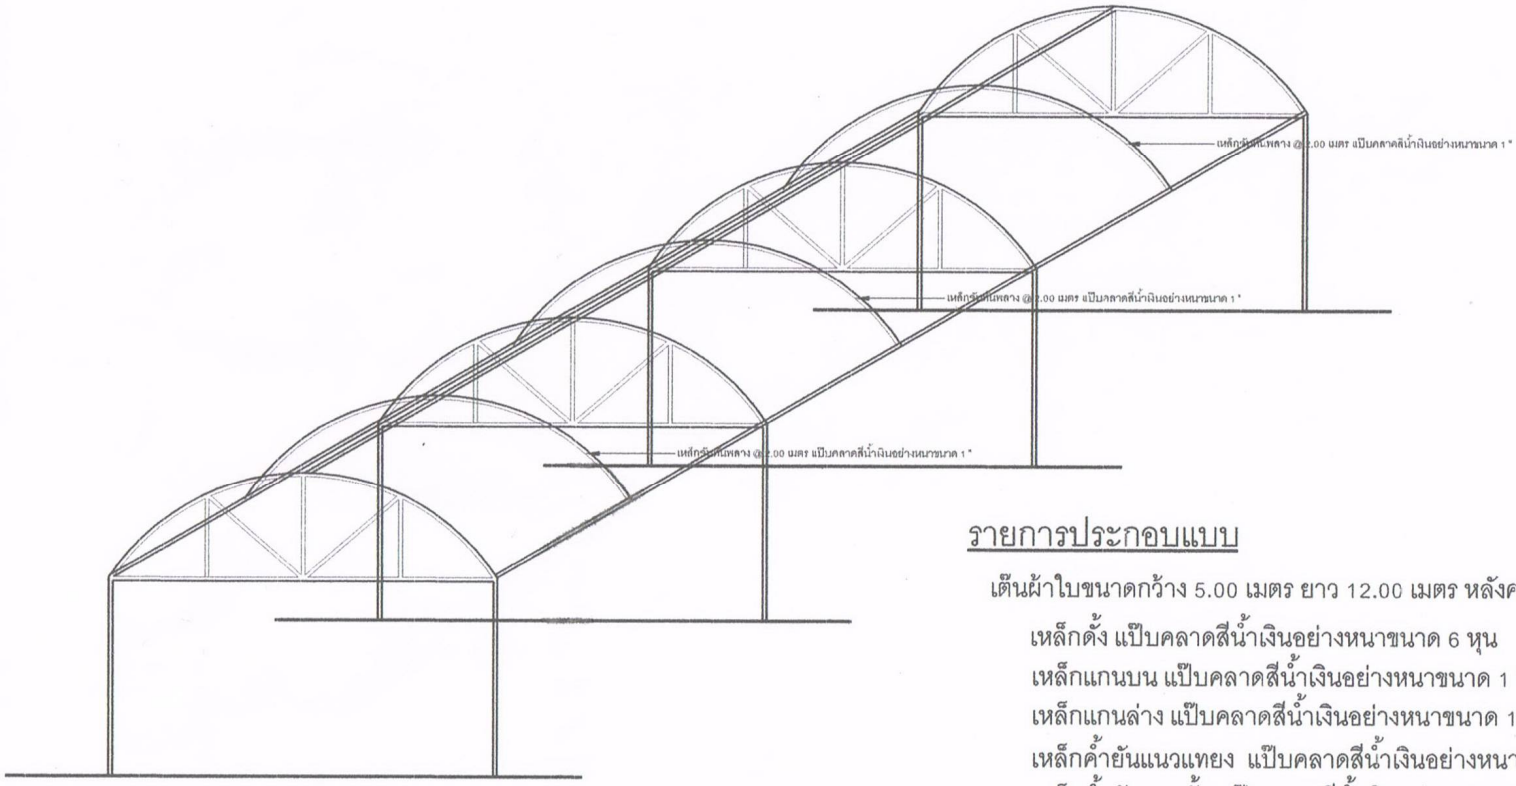

รายการประกอบแบบ

เต็นผ้าใบขนาดกว้าง 5.00 เมตร ยาว 12.00 เมตร หลังคาโค้ง อกไก่สูง 1.35 เมตร

เหล็กตั้ง แป๊บคลาดสีน้ำเงินอย่างหนาขนาด 6 หุน
เหล็กแกนบน แป๊บคลาดสีน้ำเงินอย่างหนาขนาด 1 "
เหล็กแกนล่าง แป๊บคลาดสีน้ำเงินอย่างหนาขนาด 1 x 1-1/4 "
เหล็กค้ำยันแนวแทยง แป๊บคลาดสีน้ำเงินอย่างหนาขนาด 6 หุน
เหล็กค้ำยันแนวตั้ง แป๊บคลาดสีน้ำเงินอย่างหนาขนาด 6 หุน
เหล็กเสา แป๊บคลาดสีน้ำเงินอย่างหนาขนาด 1 x 1-1/4 " สูง 2.50 เมตร
ผ้าใบอย่างหนาสีขาวเย็บชายพร้อมเขียนตัวหนังสือตามแบบ อบต.กำหนด

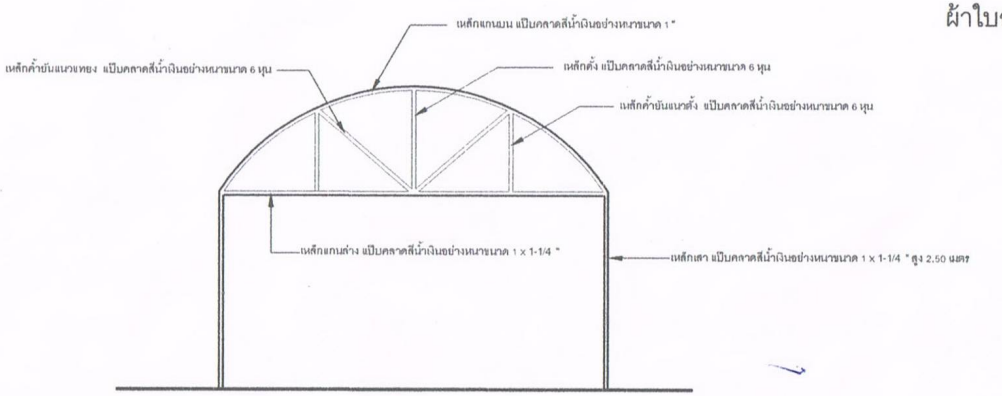

องค์การบริหารส่วนตำบลในเมือง
กรมส่งเสริมการปกครองท้องถิ่น
กระทรวงมหาดไทย

โครงการ
เต้นผ้าใบ
บ้าน..... หมู่ที่ ..... ตำบลในเมือง
อำเภอพิมาย จังหวัด นครราชสีมา

สถานที่ดำเนินงาน
บ้าน..... หมู่ที่ ..... ตำบลในเมือง
อำเภอพิมาย จังหวัด นครราชสีมา

สำรวจ
นายสุนทร เสนอกลาง
ตำแหน่ง ช่างโยธา

ออกแบบ,เขียนแบบ
นายจีระพันธ์ ไทมุทพันธุ์
ตำแหน่ง นายช่างโยธา

ตรวจ
นายวัฒนพงษ์ สิงหวิเศษ
ตำแหน่ง หัวหน้าส่วนโยธา

เห็นชอบโครงการ
นายวิเชียร พลีดี
ตำแหน่ง ปลัดองค์การบริหารส่วนตำบลในเมือง

อนุมัติโครงการ
นายบรรเจิด สอพิมาย
ตำแหน่ง นายกองค์การบริหารส่วนตำบลในเมือง

แบบเลขที่

แผ่นที่

รวม